


PRESJEK 1-1

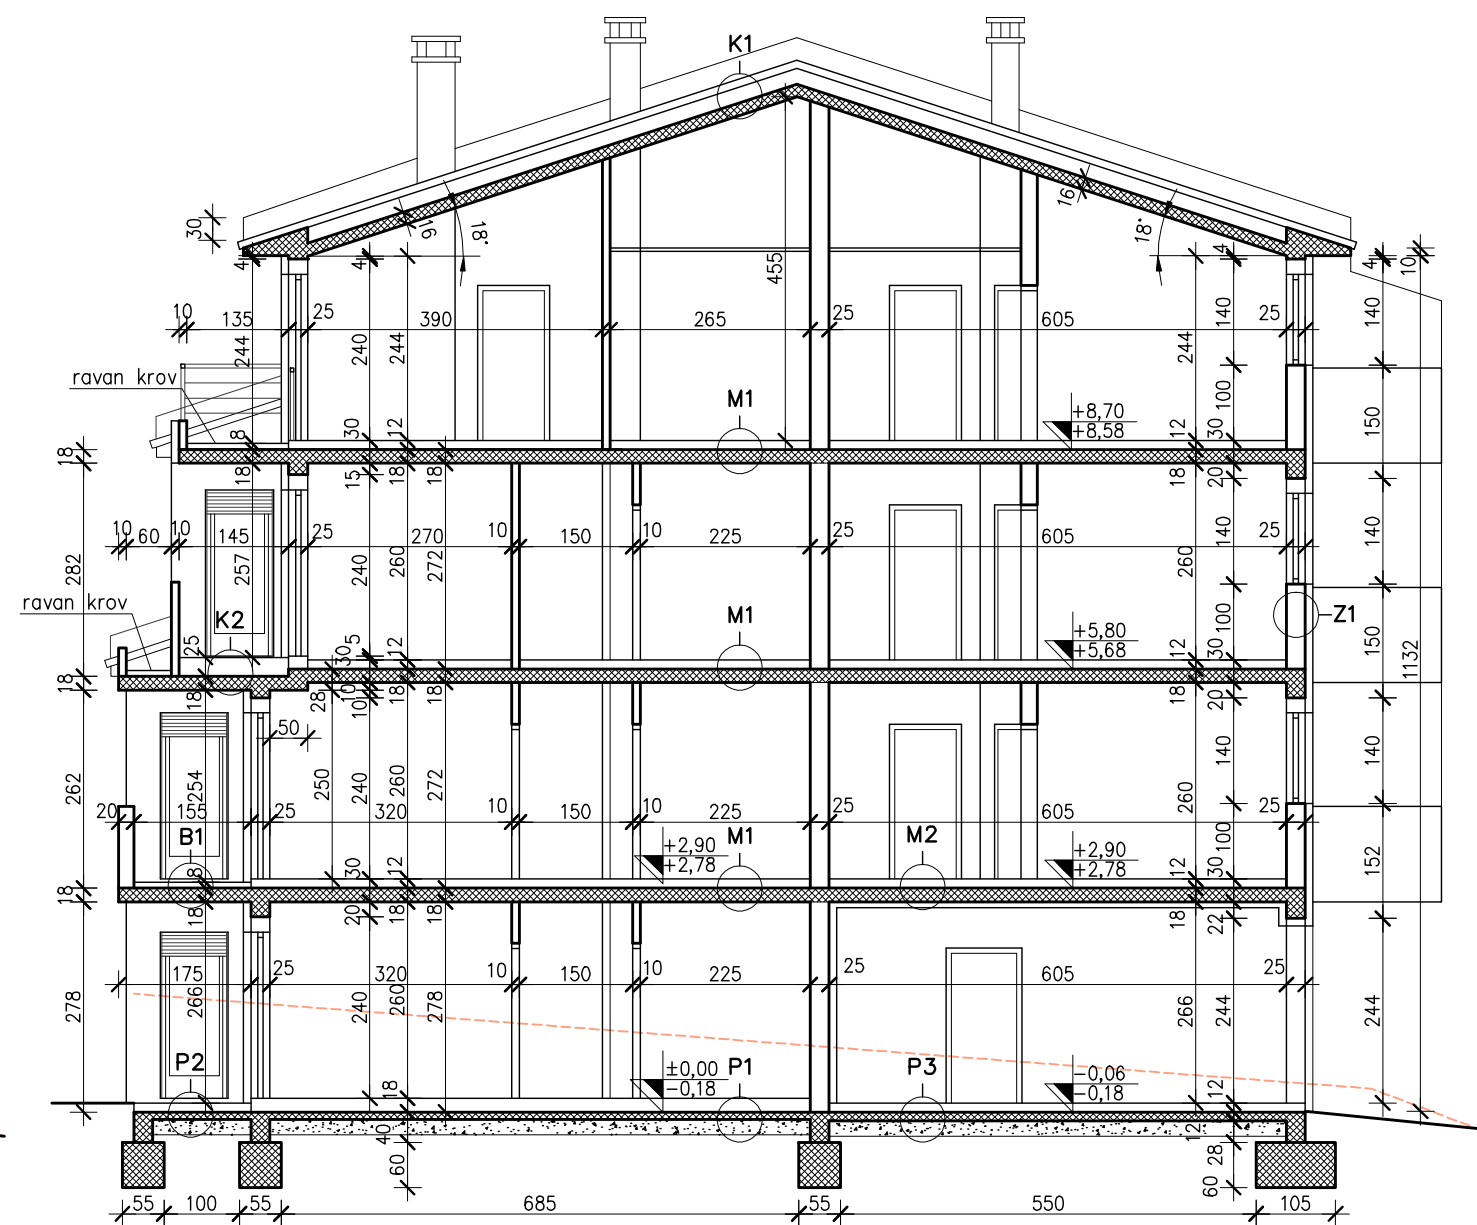

PRESJEK 2-2

# KALAC PROJEKT

investitor	OMEGA NEKRETNINE d.o.o. iz Pule, Mutilska 5		
građevina	Stambena građevina u Puli, Grožnjanska ulica, k.č. 920/1 i 920/2 obje k.o. Pula		
projekt	Glavni; Arhitektonski		
projektant	Vesna Kalac Vareško, dipl.ing.arh.		

sadržaj	Presjeci 1-1 i 2-2		
mjerilo	1:100	zajednička oznaka	oznaka A-16/16
datum	listopad 2016.	16/16	list br. 6.14.